


Утверждена
 Постановлением администрации Разветьевского сельсовета Железнодорожного
 района Курской области

от _____ № _____

**Схема расположения земельного участка или земельных участков на
 кадастровом плане территории**

Условный номер земельного участка		:3У1	
Площадь земельного участка		2000м ²	
Обозначение характерных точек границы	Координаты, м		
	X	Y	
1	2	3	
n1	486231,53	1238166,33	
2	486196,54	1238197,75	
n3	486165,88	1238163,84	
n4	486195,65	1238136,79	
n1	486231,53	1238166,33	

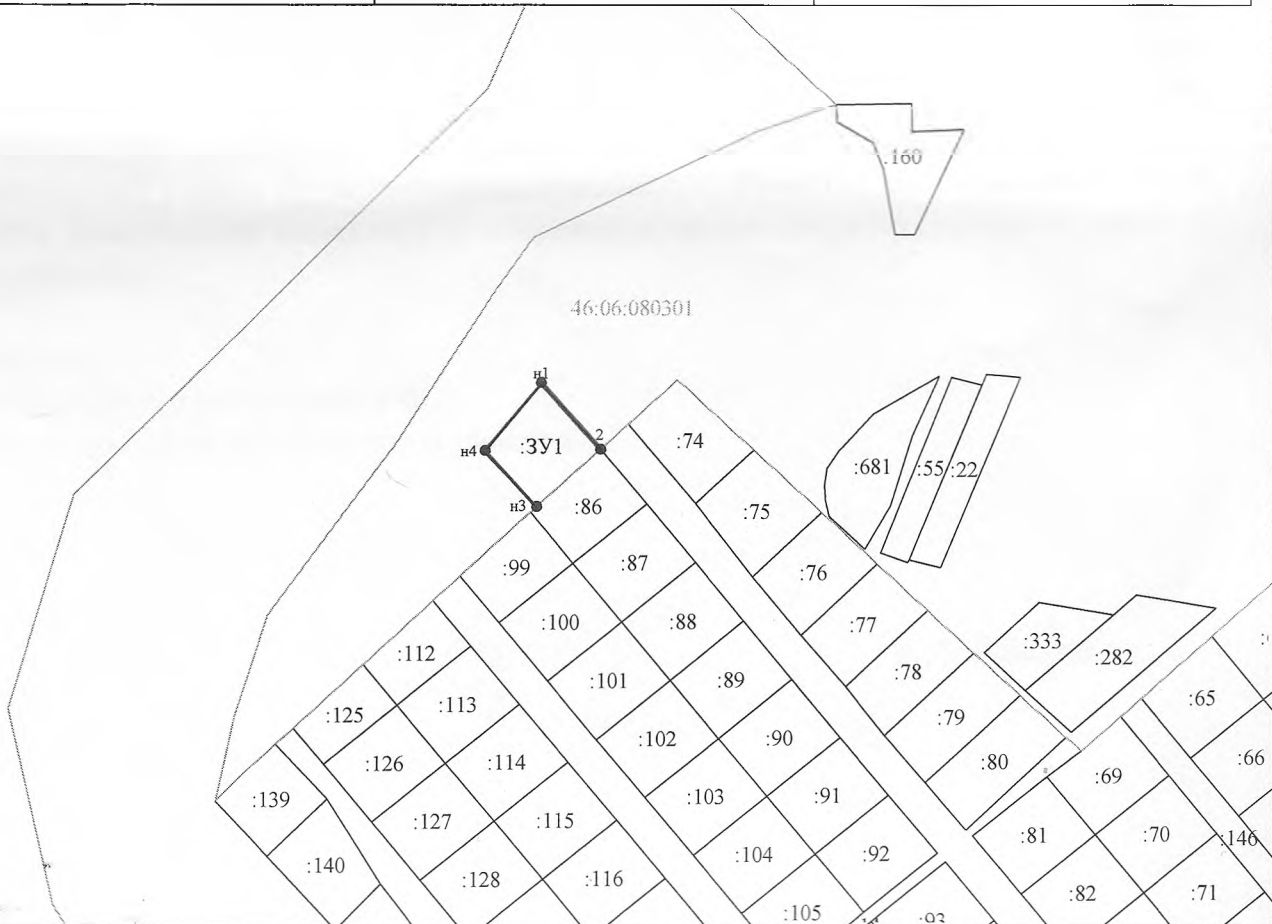

Условные обозначения:

- n1 - характерная точка границы, сведения о которой позволяют однозначно определить её на местности
- - вновь образованная часть границы, сведения о которой достаточны для определения её местоположения
- - граница кадастрового деления
- :3У1 - обозначение земельного участка

Масштаб 1:4000