

92


8

Утверждена
 Постановлением администрации Разветьевского сельсовета Железногорского
 района Курской области

от _____ № _____

**Схема расположения земельного участка или земельных участков на
 кадастровом плане территории**

Условный номер земельного участка	:3У1	
Площадь земельного участка	2000м ²	
Обозначение характерных точек границы	Координаты, м	
	Х	У
1	2	3
n1	86248,84	38177,27
n2	86274,59	38208,58
n3	86234,53	38239,77
4	86233,2	38238,3
5	86209,73	38212,34
n1	86248,84	38177,27

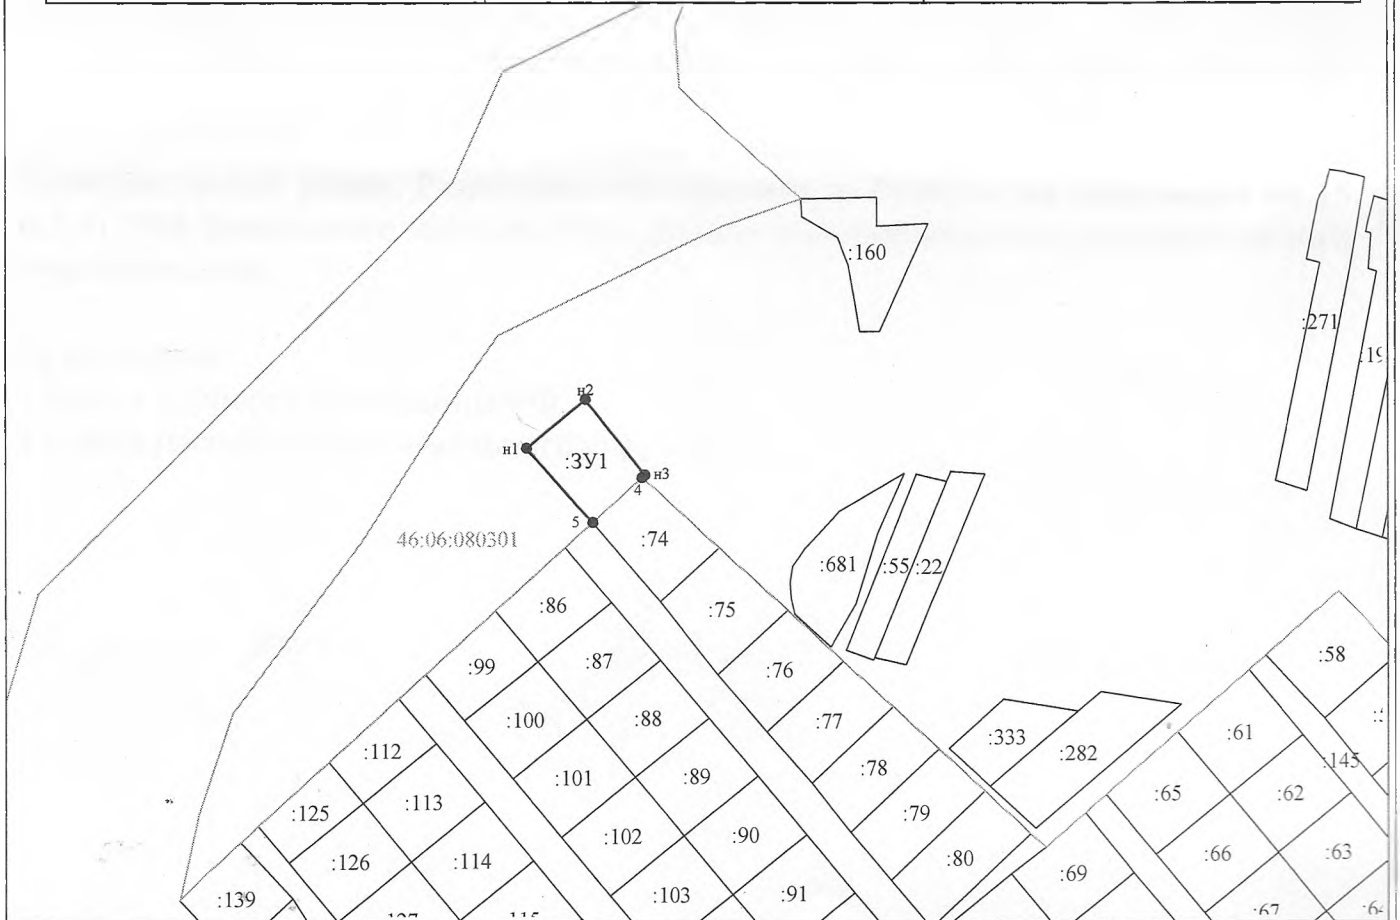

Условные обозначения:

- n1 - характерная точка границы, сведения о которой позволяют однозначно определить её на местности
- - вновь образованная часть границы, сведения о которой достаточны для определения её местоположения
- - граница кадастрового деления
- :3У1 - обозначение земельного участка

Масштаб 1:4000