

С.В.


Утверждена

Постановлением администрации Разветьевского сельсовета Железногорского района Курской области

от \_\_\_\_\_ № \_\_\_\_\_

**Схема расположения земельного участка или земельных участков на кадастровом плане территории**

Условный номер земельного участка		:3У1	
Площадь земельного участка		2000м <sup>2</sup>	
Обозначение характерных точек границы	Координаты, м		
	Х	Y	
1	2	3	
n1	486166,58	1238067,2	
2	486116,58	1238109,31	
n3	486094,68	1238085,09	
n4	486139,51	1238047,96	
n1	486166,58	1238067,2	

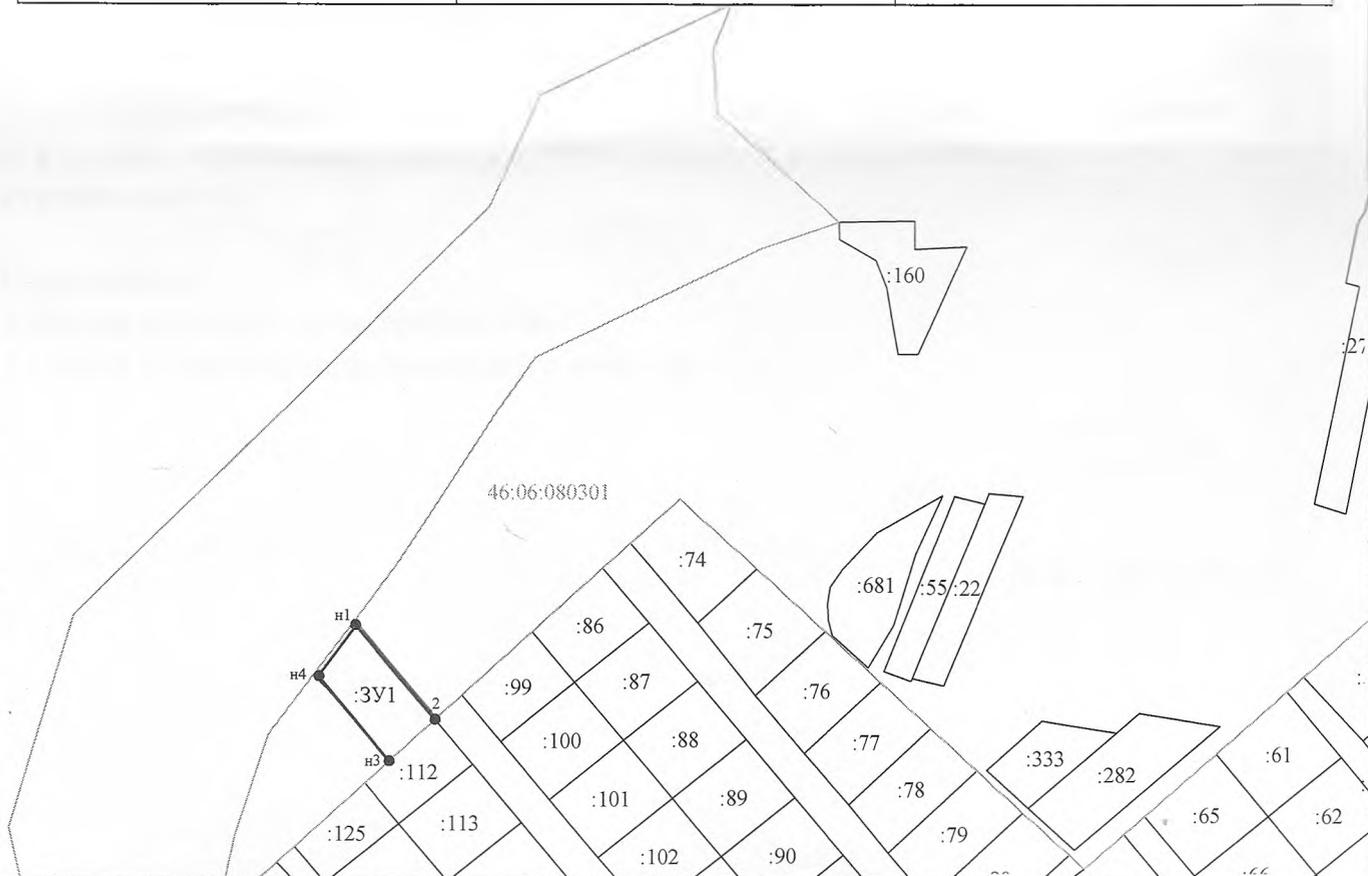

Условные обозначения:

- n1 - характерная точка границы, сведения о которой позволяют однозначно определить её на местности
- - вновь образованная часть границы, сведения о которой достаточны для определения её местоположения
- - - граница кадастрового деления
- :3У1 - обозначение земельного участка

Масштаб 1:4000