

Утверждена


Постановлением администрации Разветьевского сельсовета Железногорского района Курской области

от _____ № _____

Схема расположения земельного участка или земельных участков на кадастровом плане территории

Условный номер земельного участка		:3У1
Площадь земельного участка		2000м ²
Обозначение характерных точек границы	Координаты, м	
	X	Y
1	2	3
n1	486139,51	1238047,96
n2	486094,69	1238085,09
3	486083,05	1238072,22
n4	486071,09	1238058,99
n5	486111,81	1238023,86
n1	486139,51	1238047,96

Горохов

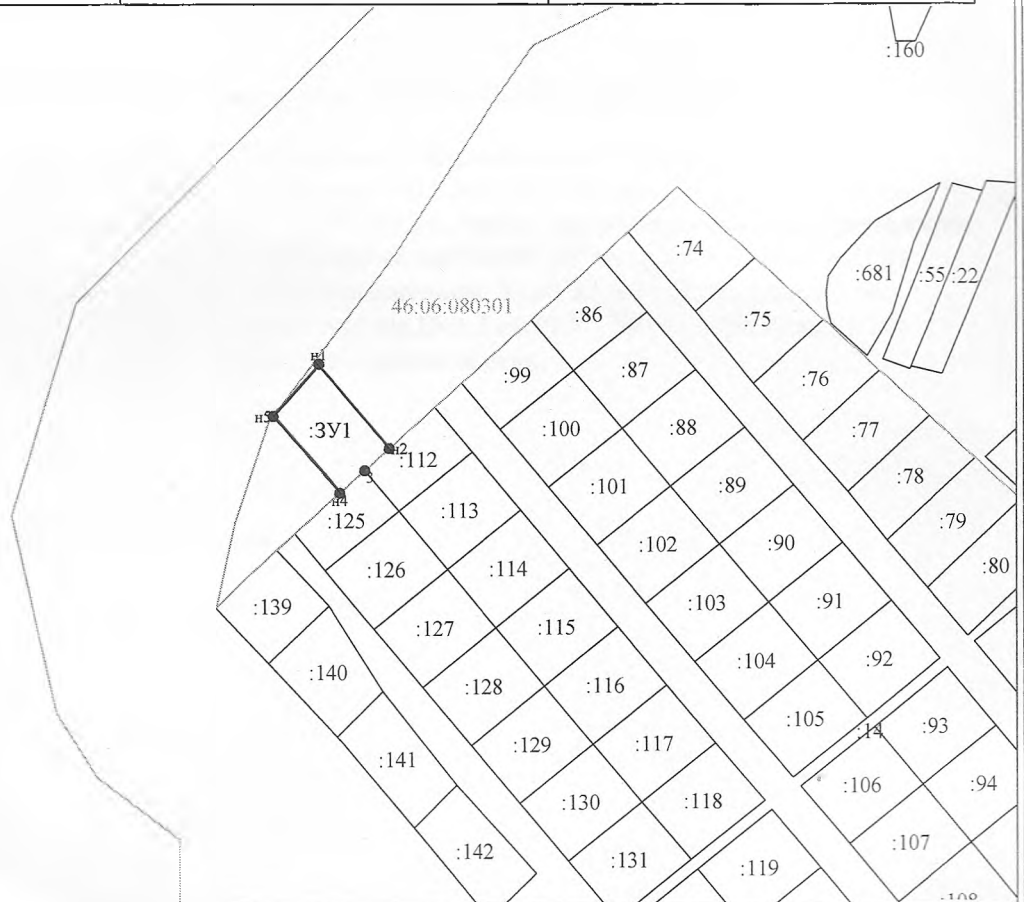

Условные обозначения:

- n1 - характерная точка границы, сведения о которой позволяют однозначно определить её на местности
- - вновь образованная часть границы, сведения о которой достаточны для определения её местоположения
- - граница кадастрового деления
- :3У1 - обозначение земельного участка

Масштаб 1:4000