


Утверждена

Постановлением администрации Разветьевского сельсовета Железногорского района Курской области

от _____ № _____

Схема расположения земельного участка или земельных участков на кадастровом плане территории

Условный номер земельного участка		:ЗУ1
Площадь земельного участка		2000м ²
Обозначение характерных точек границы	Координаты, м	
	X	Y
1	2	3
n1	486265,21	1238136,09
n2	486231,53	1238166,33
n3	486195,65	1238136,79
n4	486226,37	1238108,87
n1	486265,21	1238136,09
n1	486265,21	1238136,09

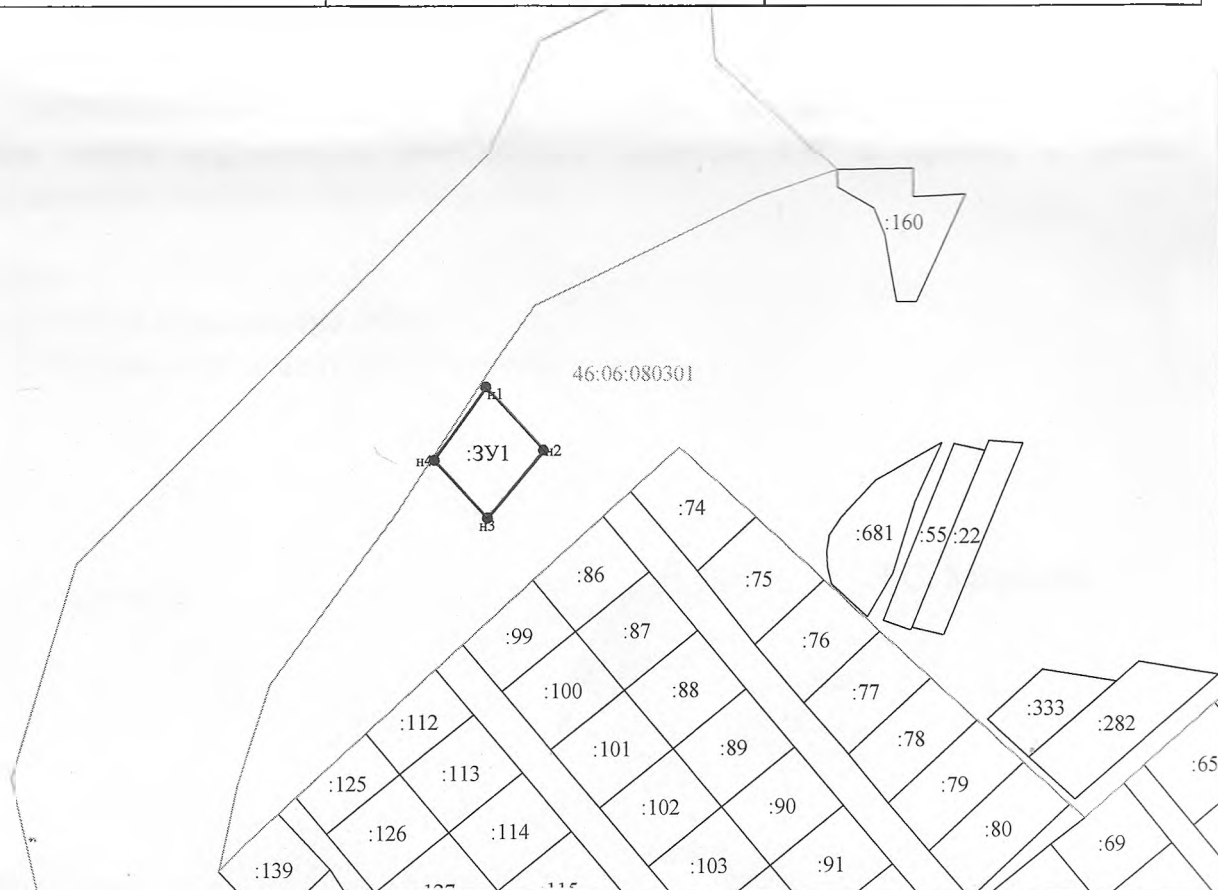

Условные обозначения:

- n1 - характерная точка границы, сведения о которой позволяют однозначно определить её на местности
 - - вновь образованная часть границы, сведения о которой достаточны для определения её местоположения
 - - граница кадастрового деления
 - :ЗУ1 - обозначение земельного участка
- Масштаб 1:4000